




Sezione B-B

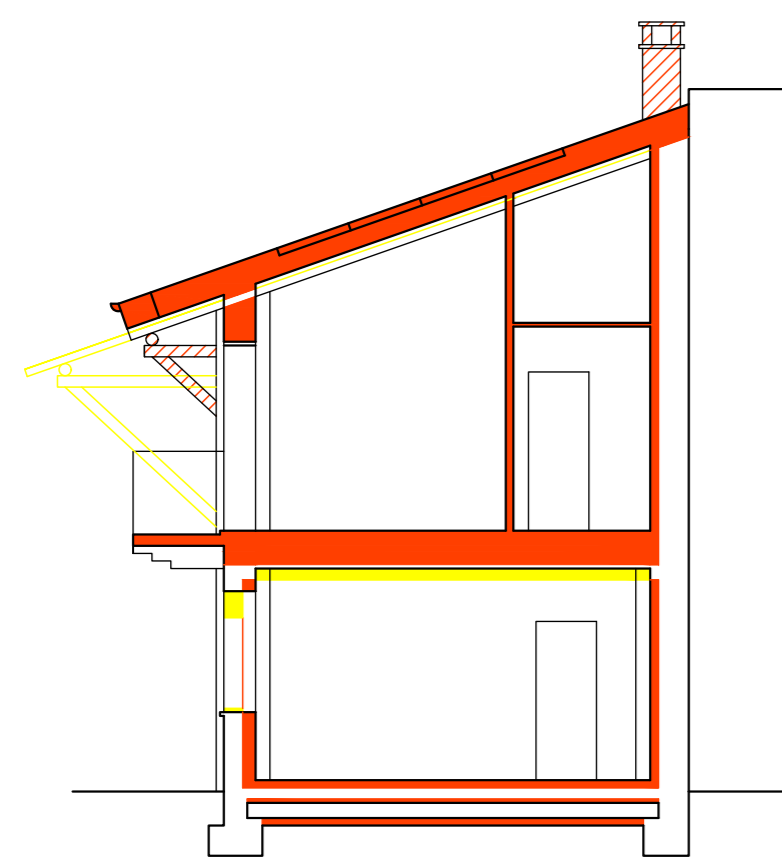


Piano Terra

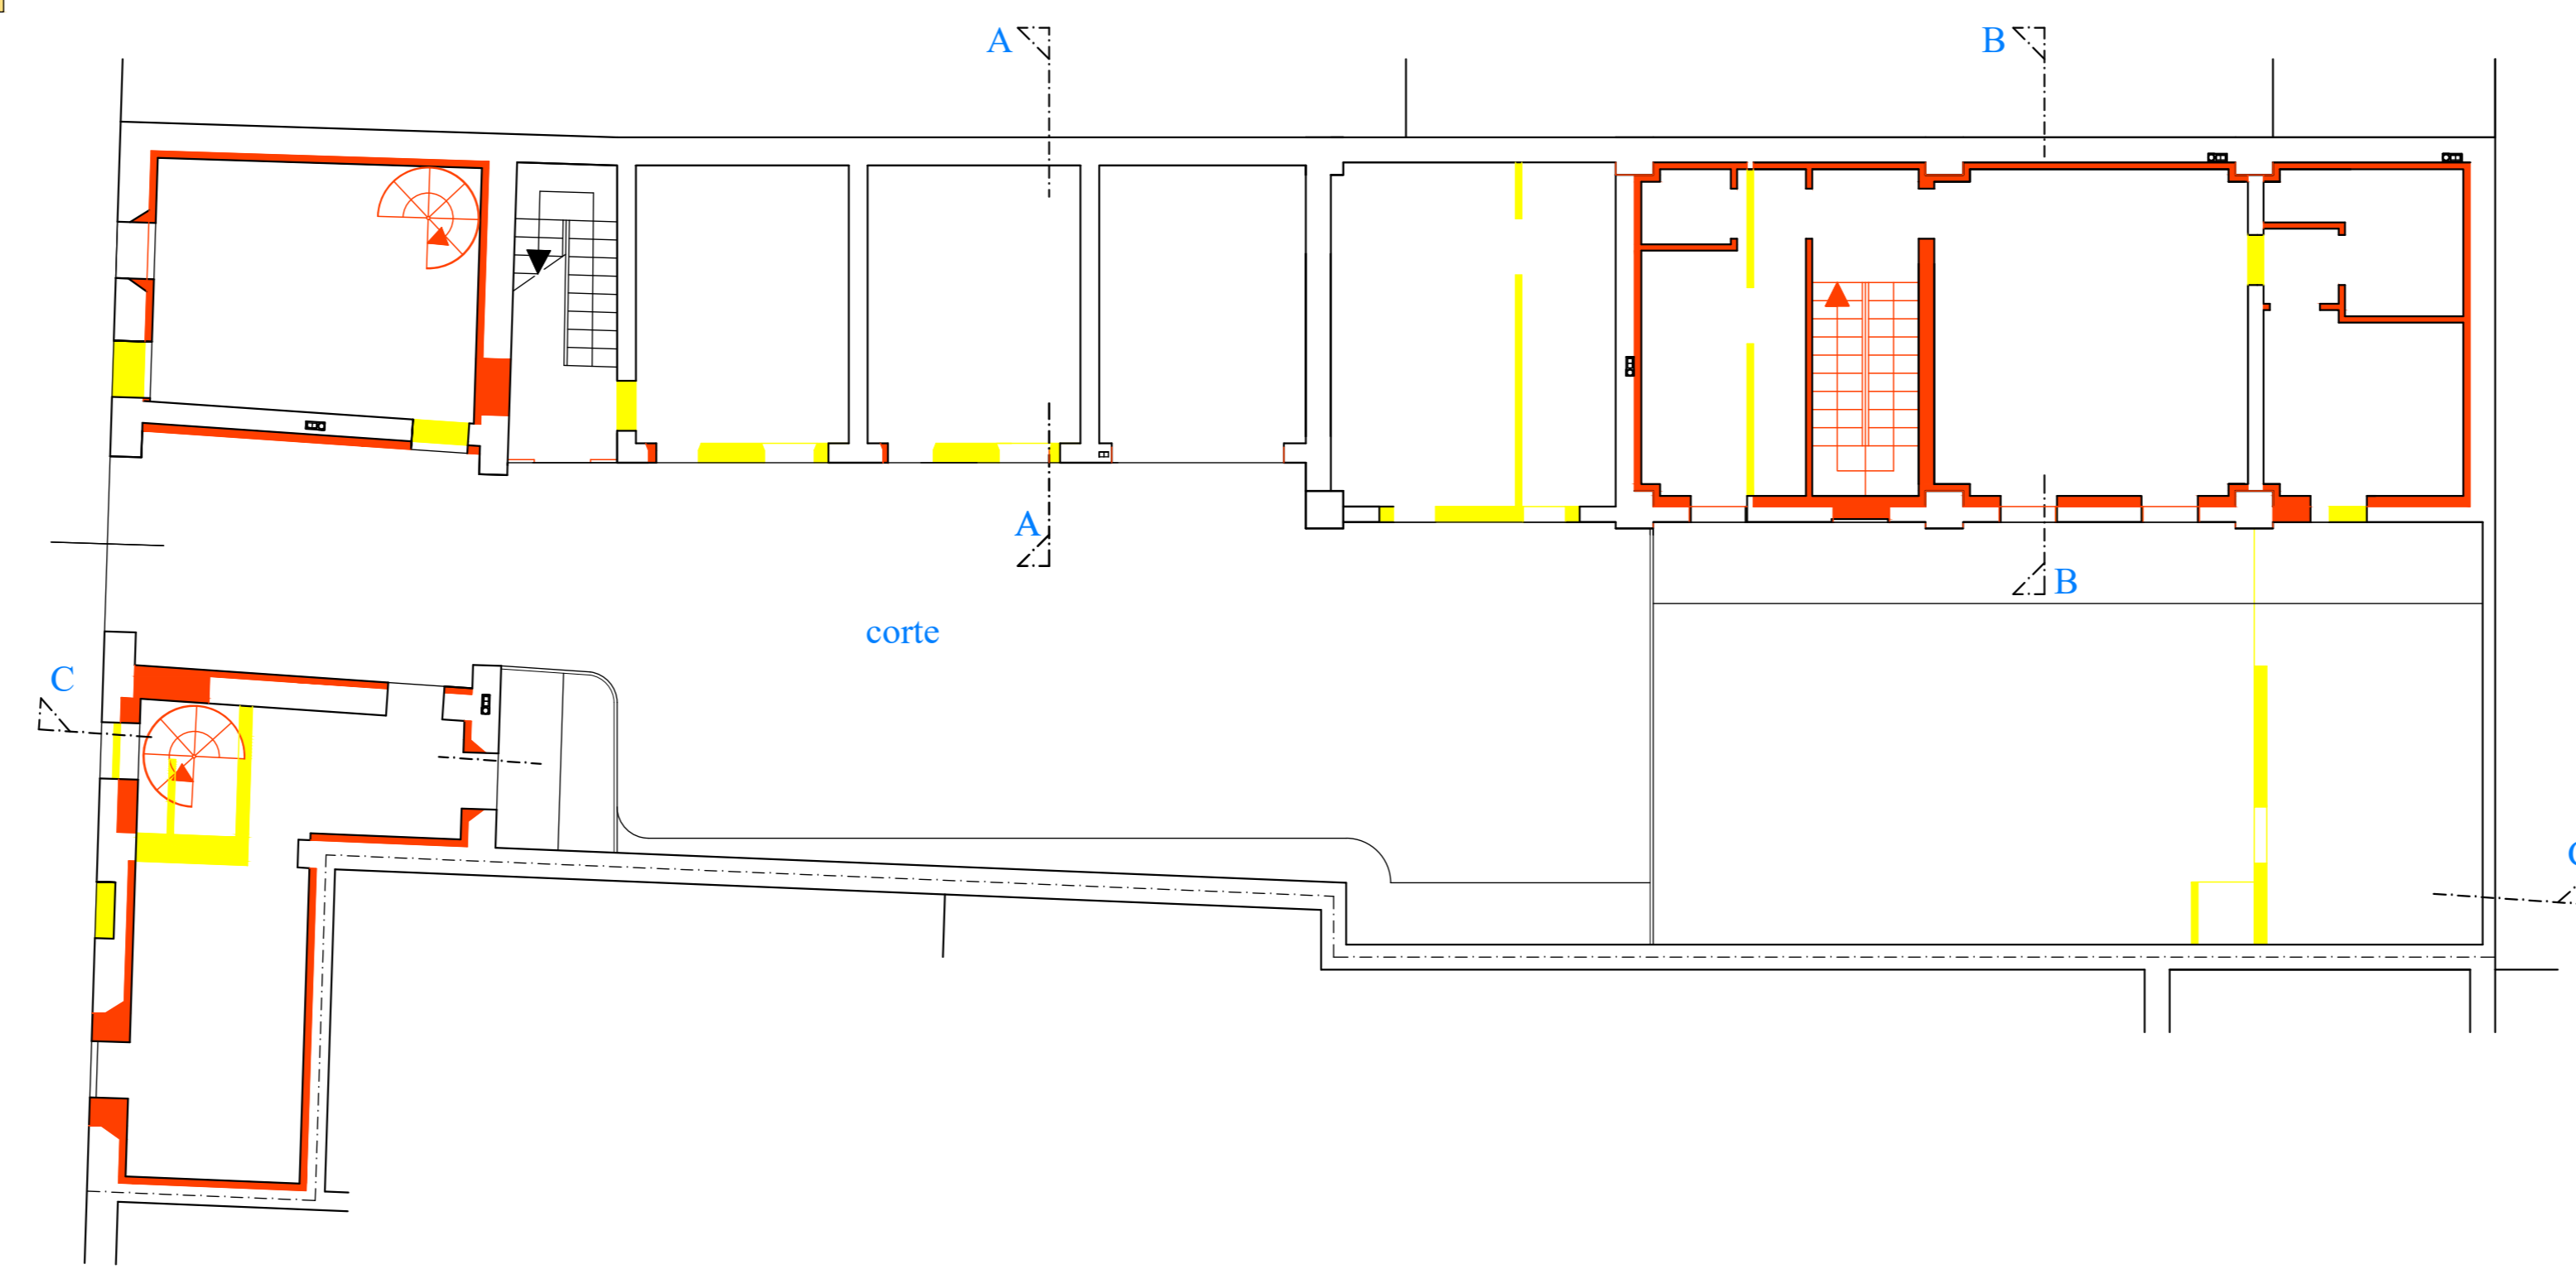


Prospetto Nord

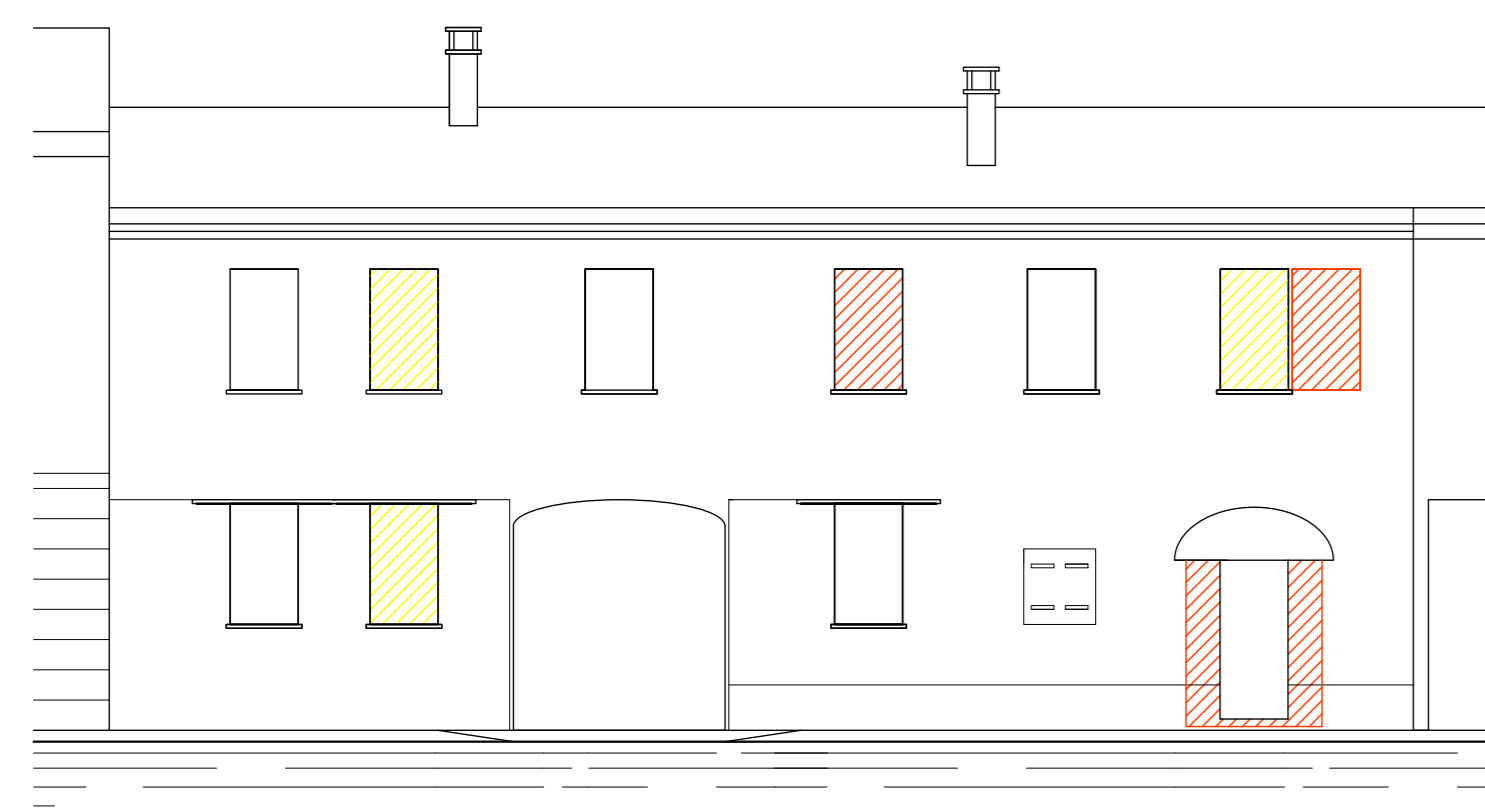

Piano Primo

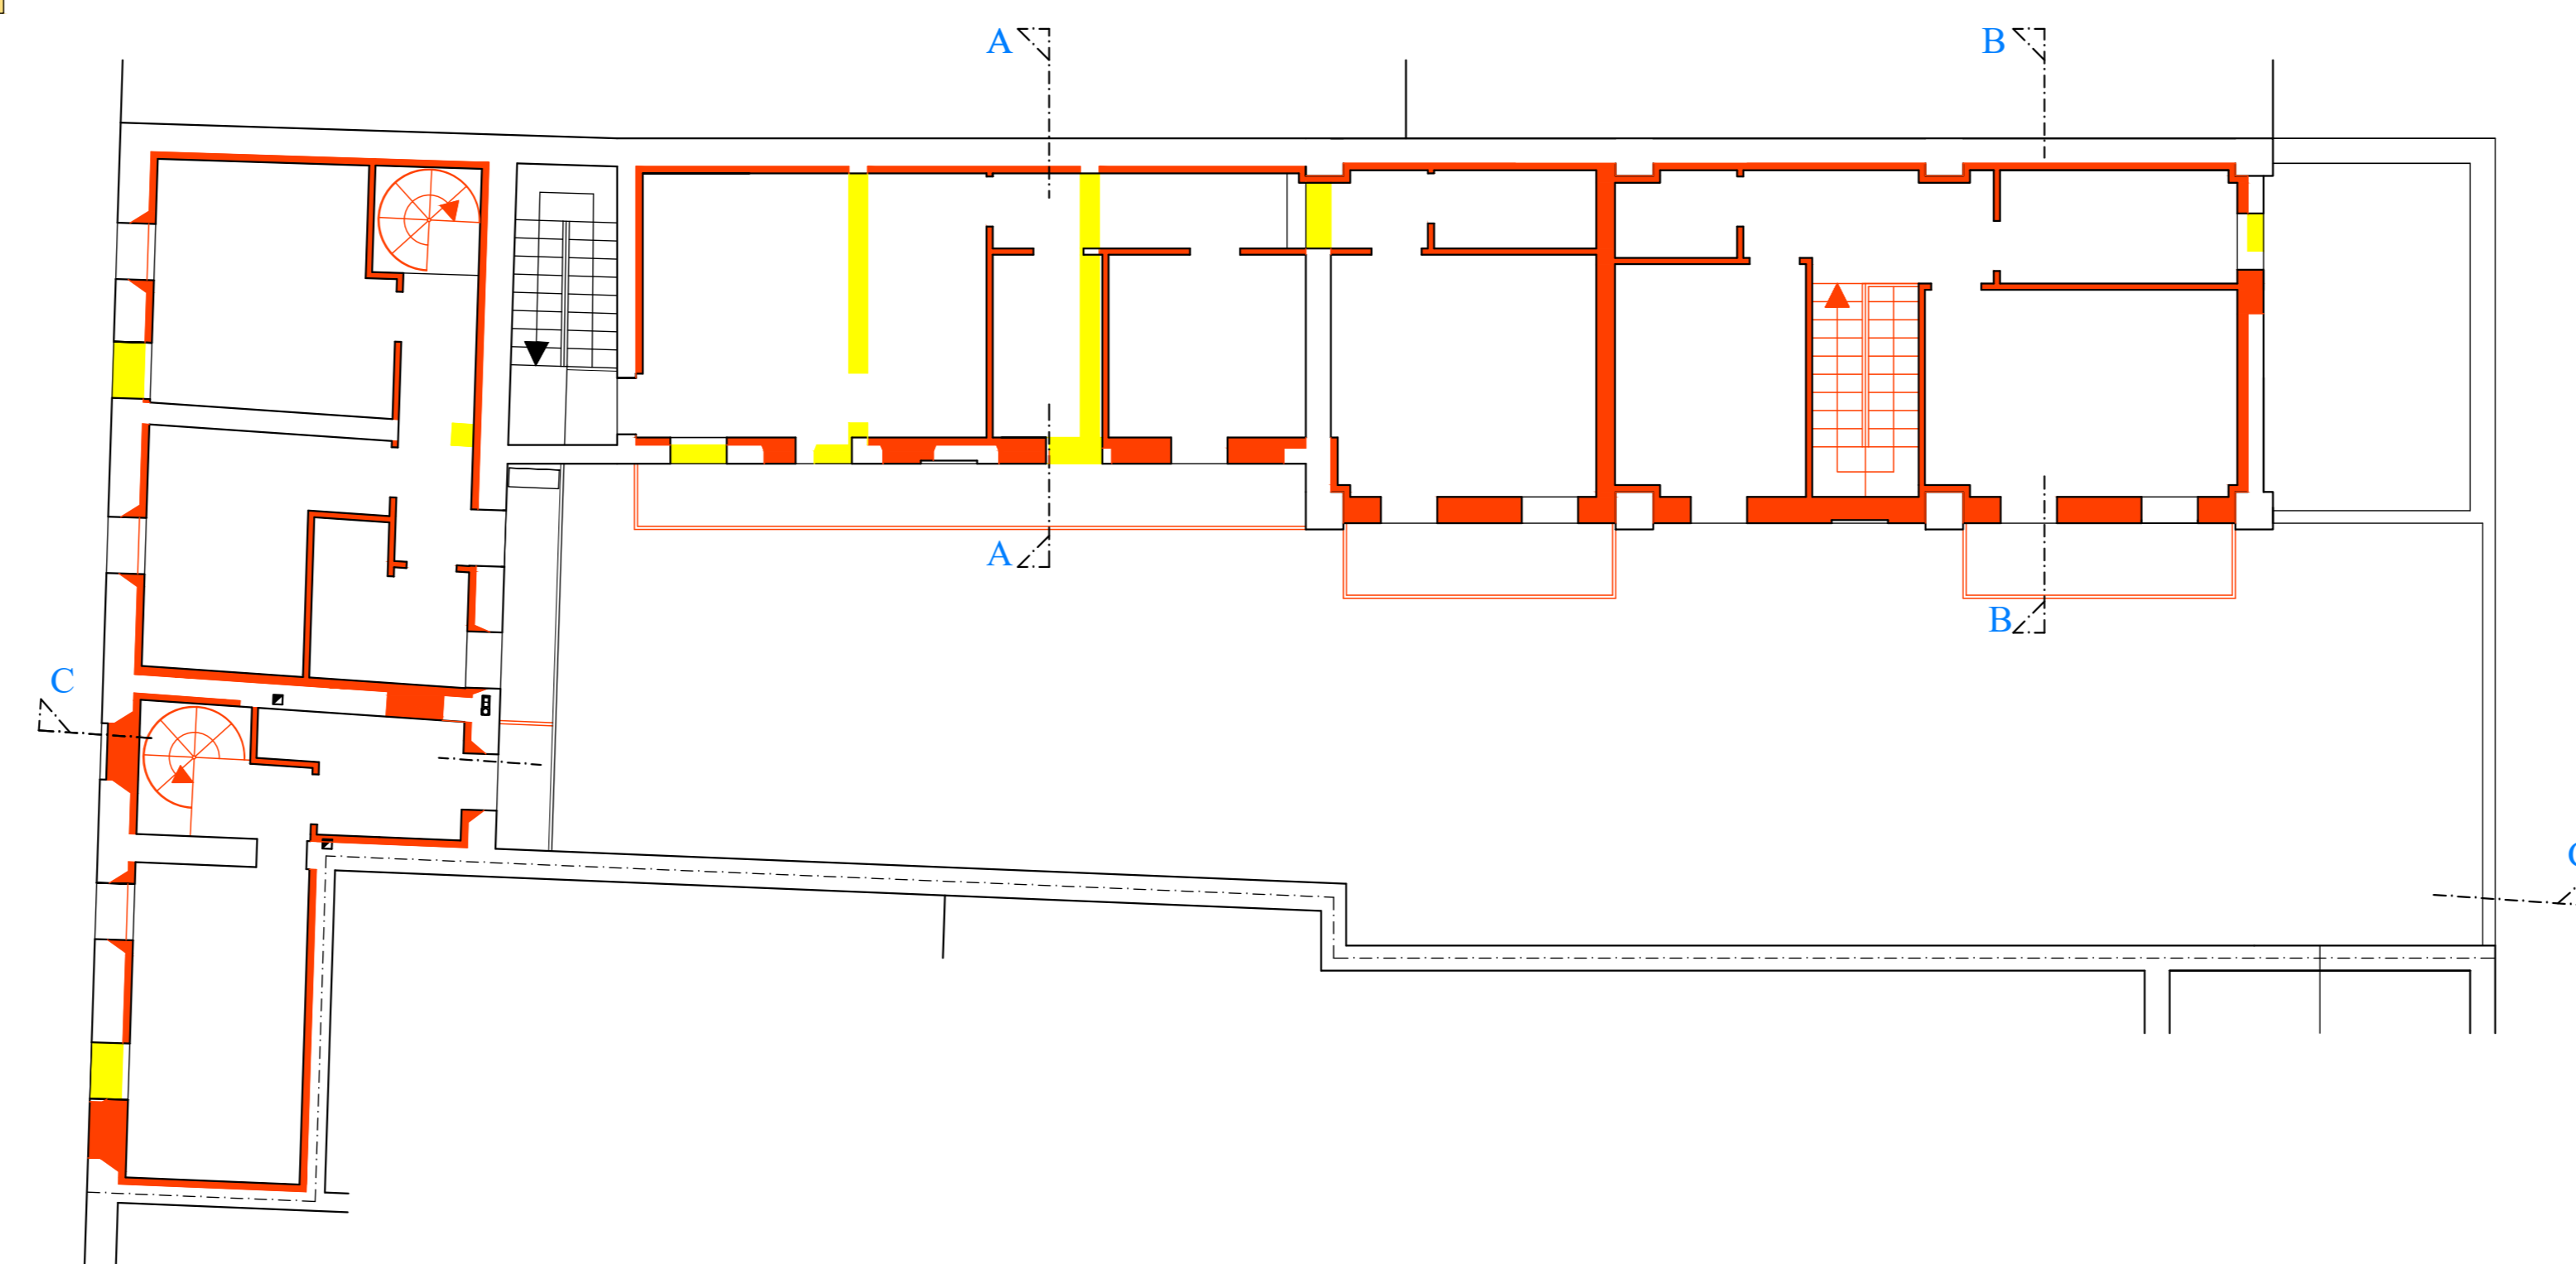

Prospetto Sud - Sez. A-A

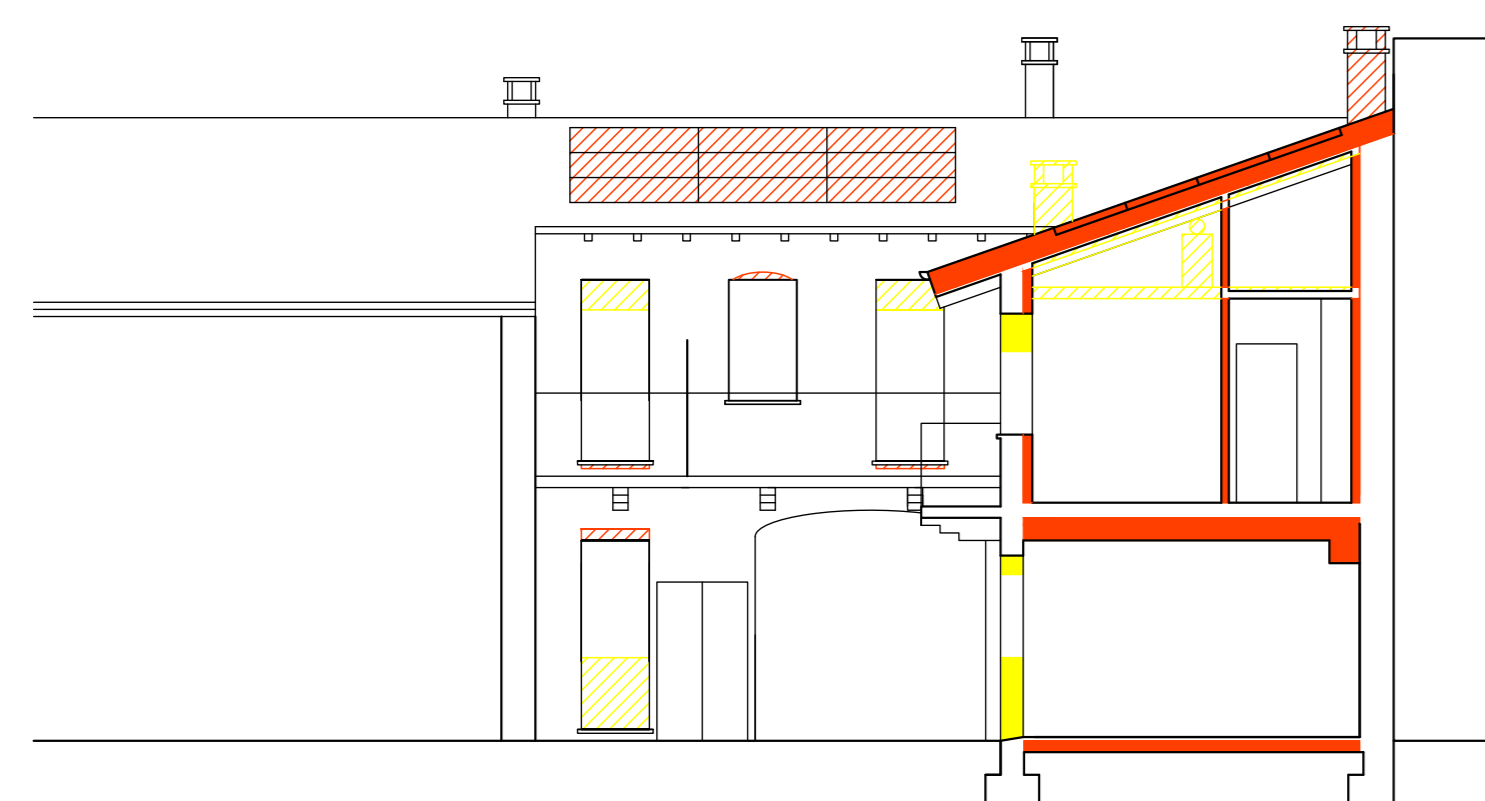

Prospetto Ovest - Sez. C-C



| | | | |
|---|----------------|---|-------------|
| ing. Fabrizio AMODEO Via Volta n° 11 Abbiategrosso (MI) | | geom. Diego DOSSI Via XXIV Maggio n° 24 Abbiategrosso (MI) | |
| Committente | Data | Scala | |
| Sig. AMODEO PAOLOANTONIO | 02/05/2022 | 1 : 100 | |
| Oggetto | Stato murature | Tavola n° | |
| Recupero corte residenziale | Esistente | 3 | |
| Progetto | Demolito | Versione | |
| Piante, sezioni e prospetti | | 2 | |
| Località | Prescrizioni | A termine di legge è vietata la riproduzione, anche parziale, del presente elaborato. | |
| Piazza V Giornate n.18 Abbiategrosso | Nuova Opera | | |
| Committente | Progettista | Direttore dei Lavori | Costruttore |