




Muro perimetrale edificio verso strada

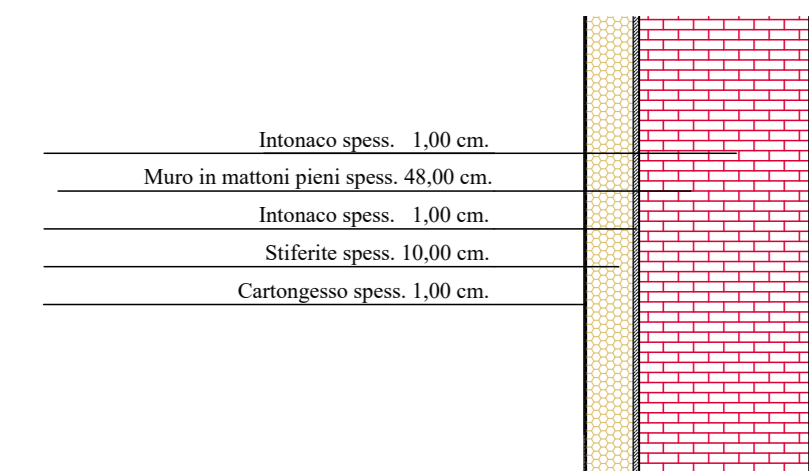


Muro perimetrale edificio interno

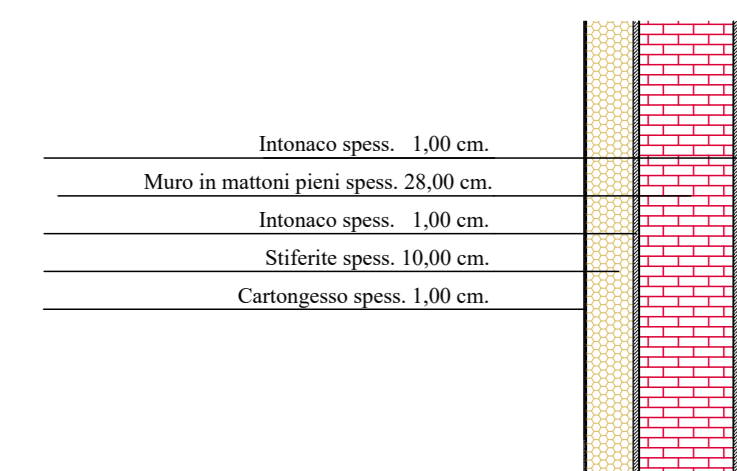


Muro perimetrale nuova chiusura

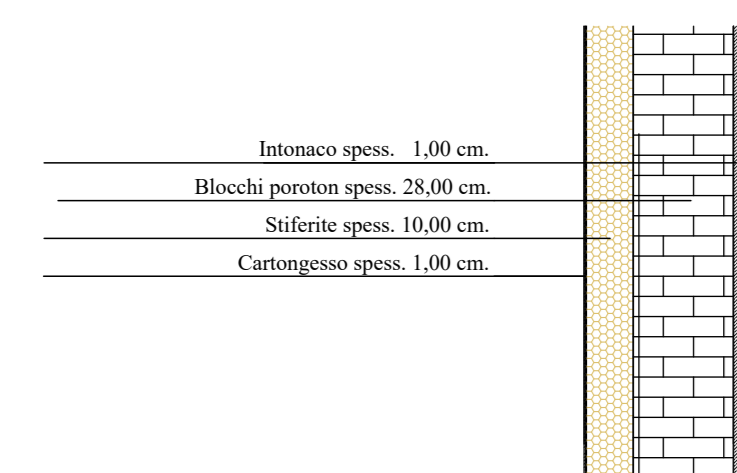


Pavimento piano terra

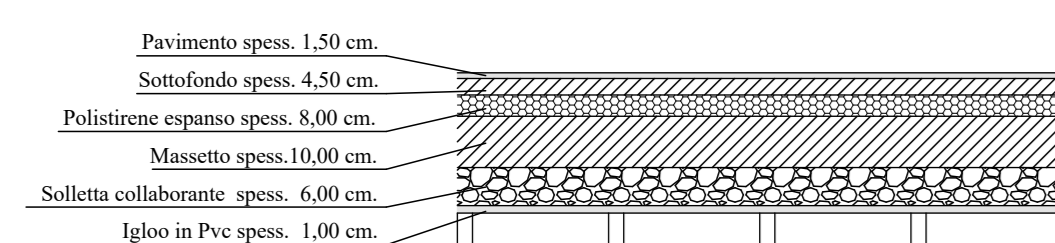


Soletta interpiano edificio verso strada

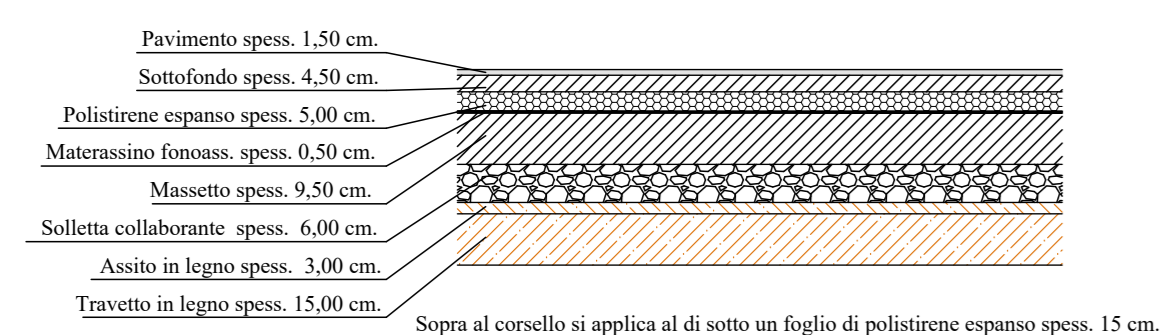


Soletta interpiano

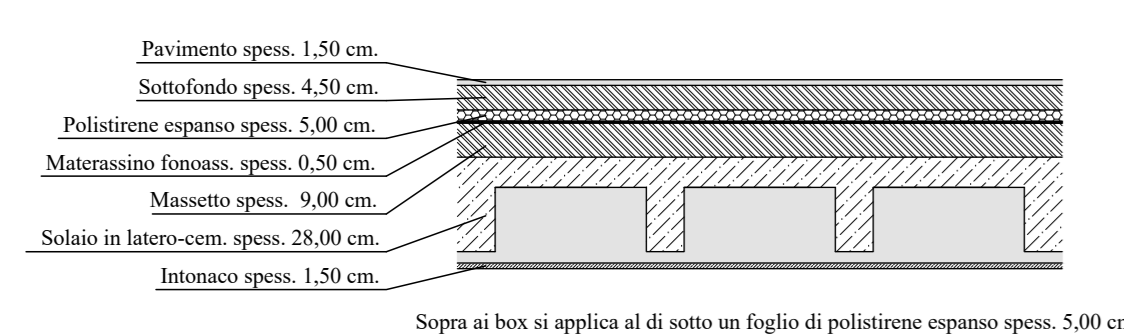


Copertura con struttura in legno

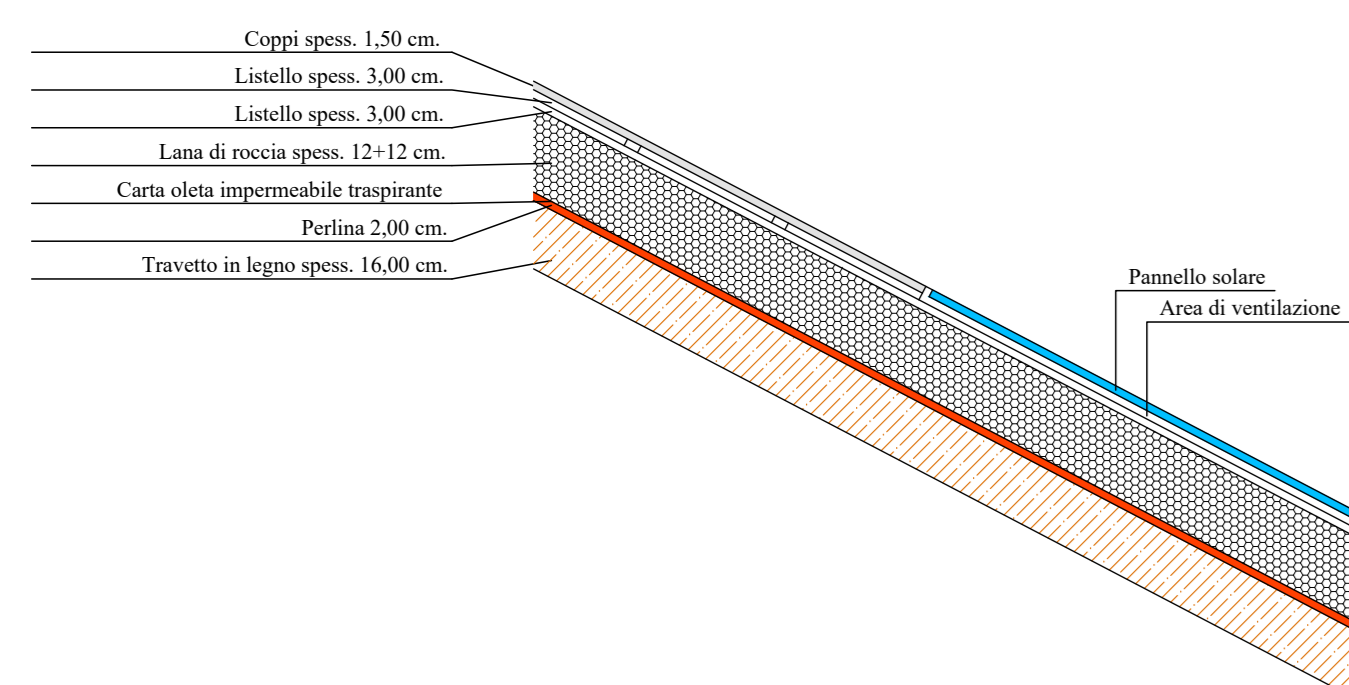


Piano Terra

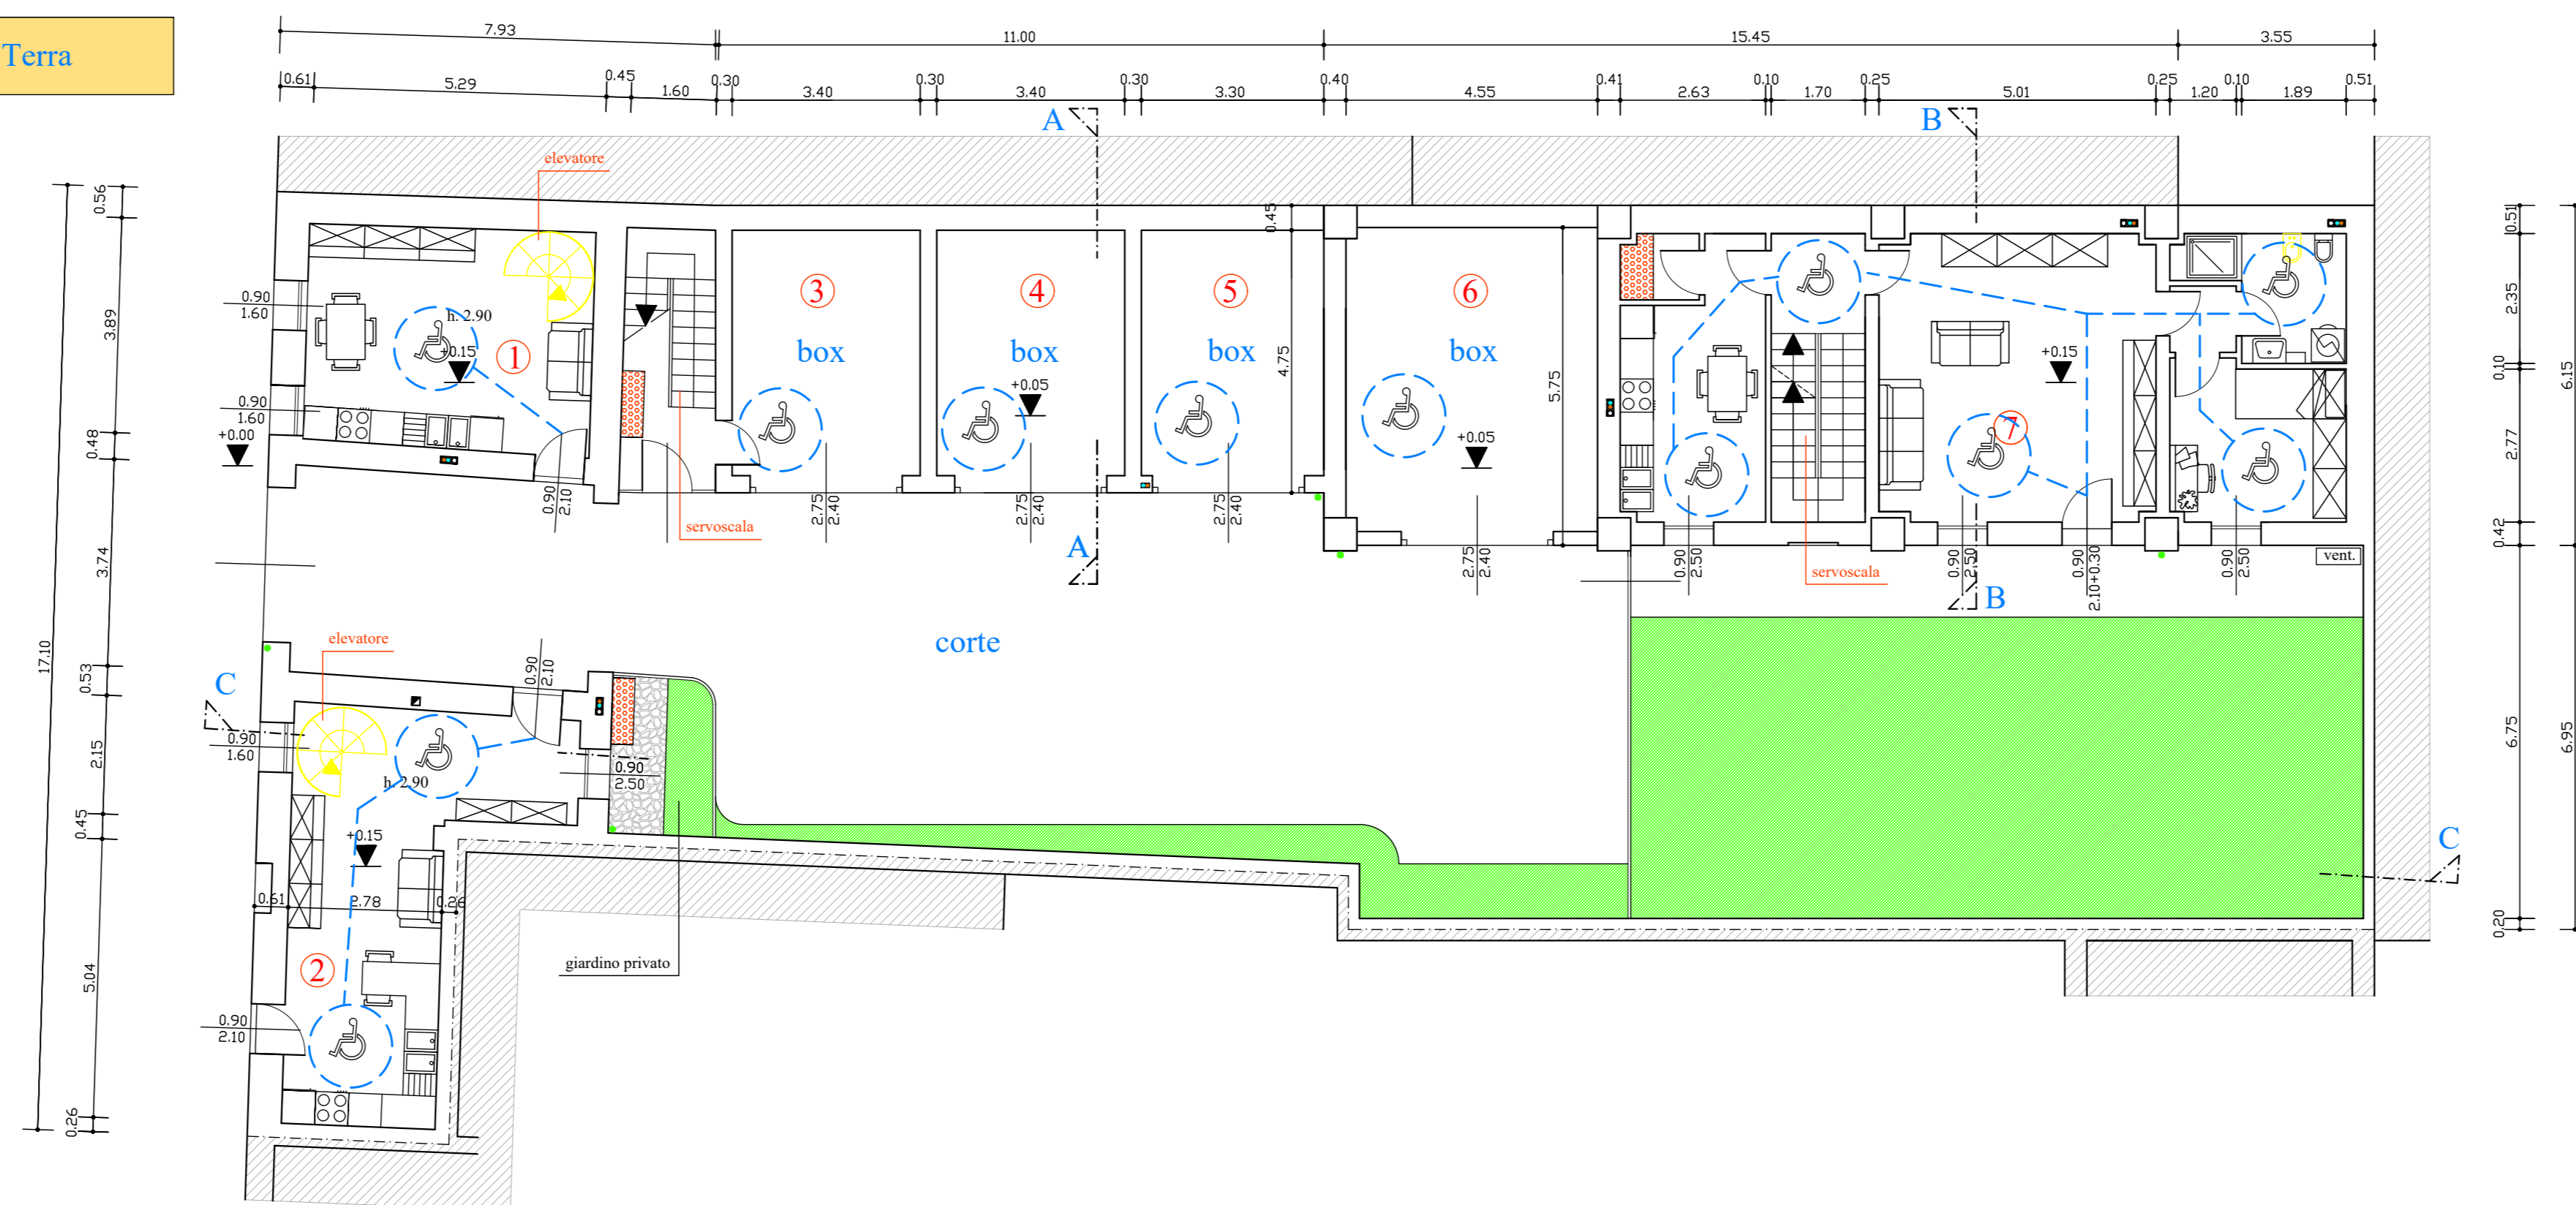

Piano Primo

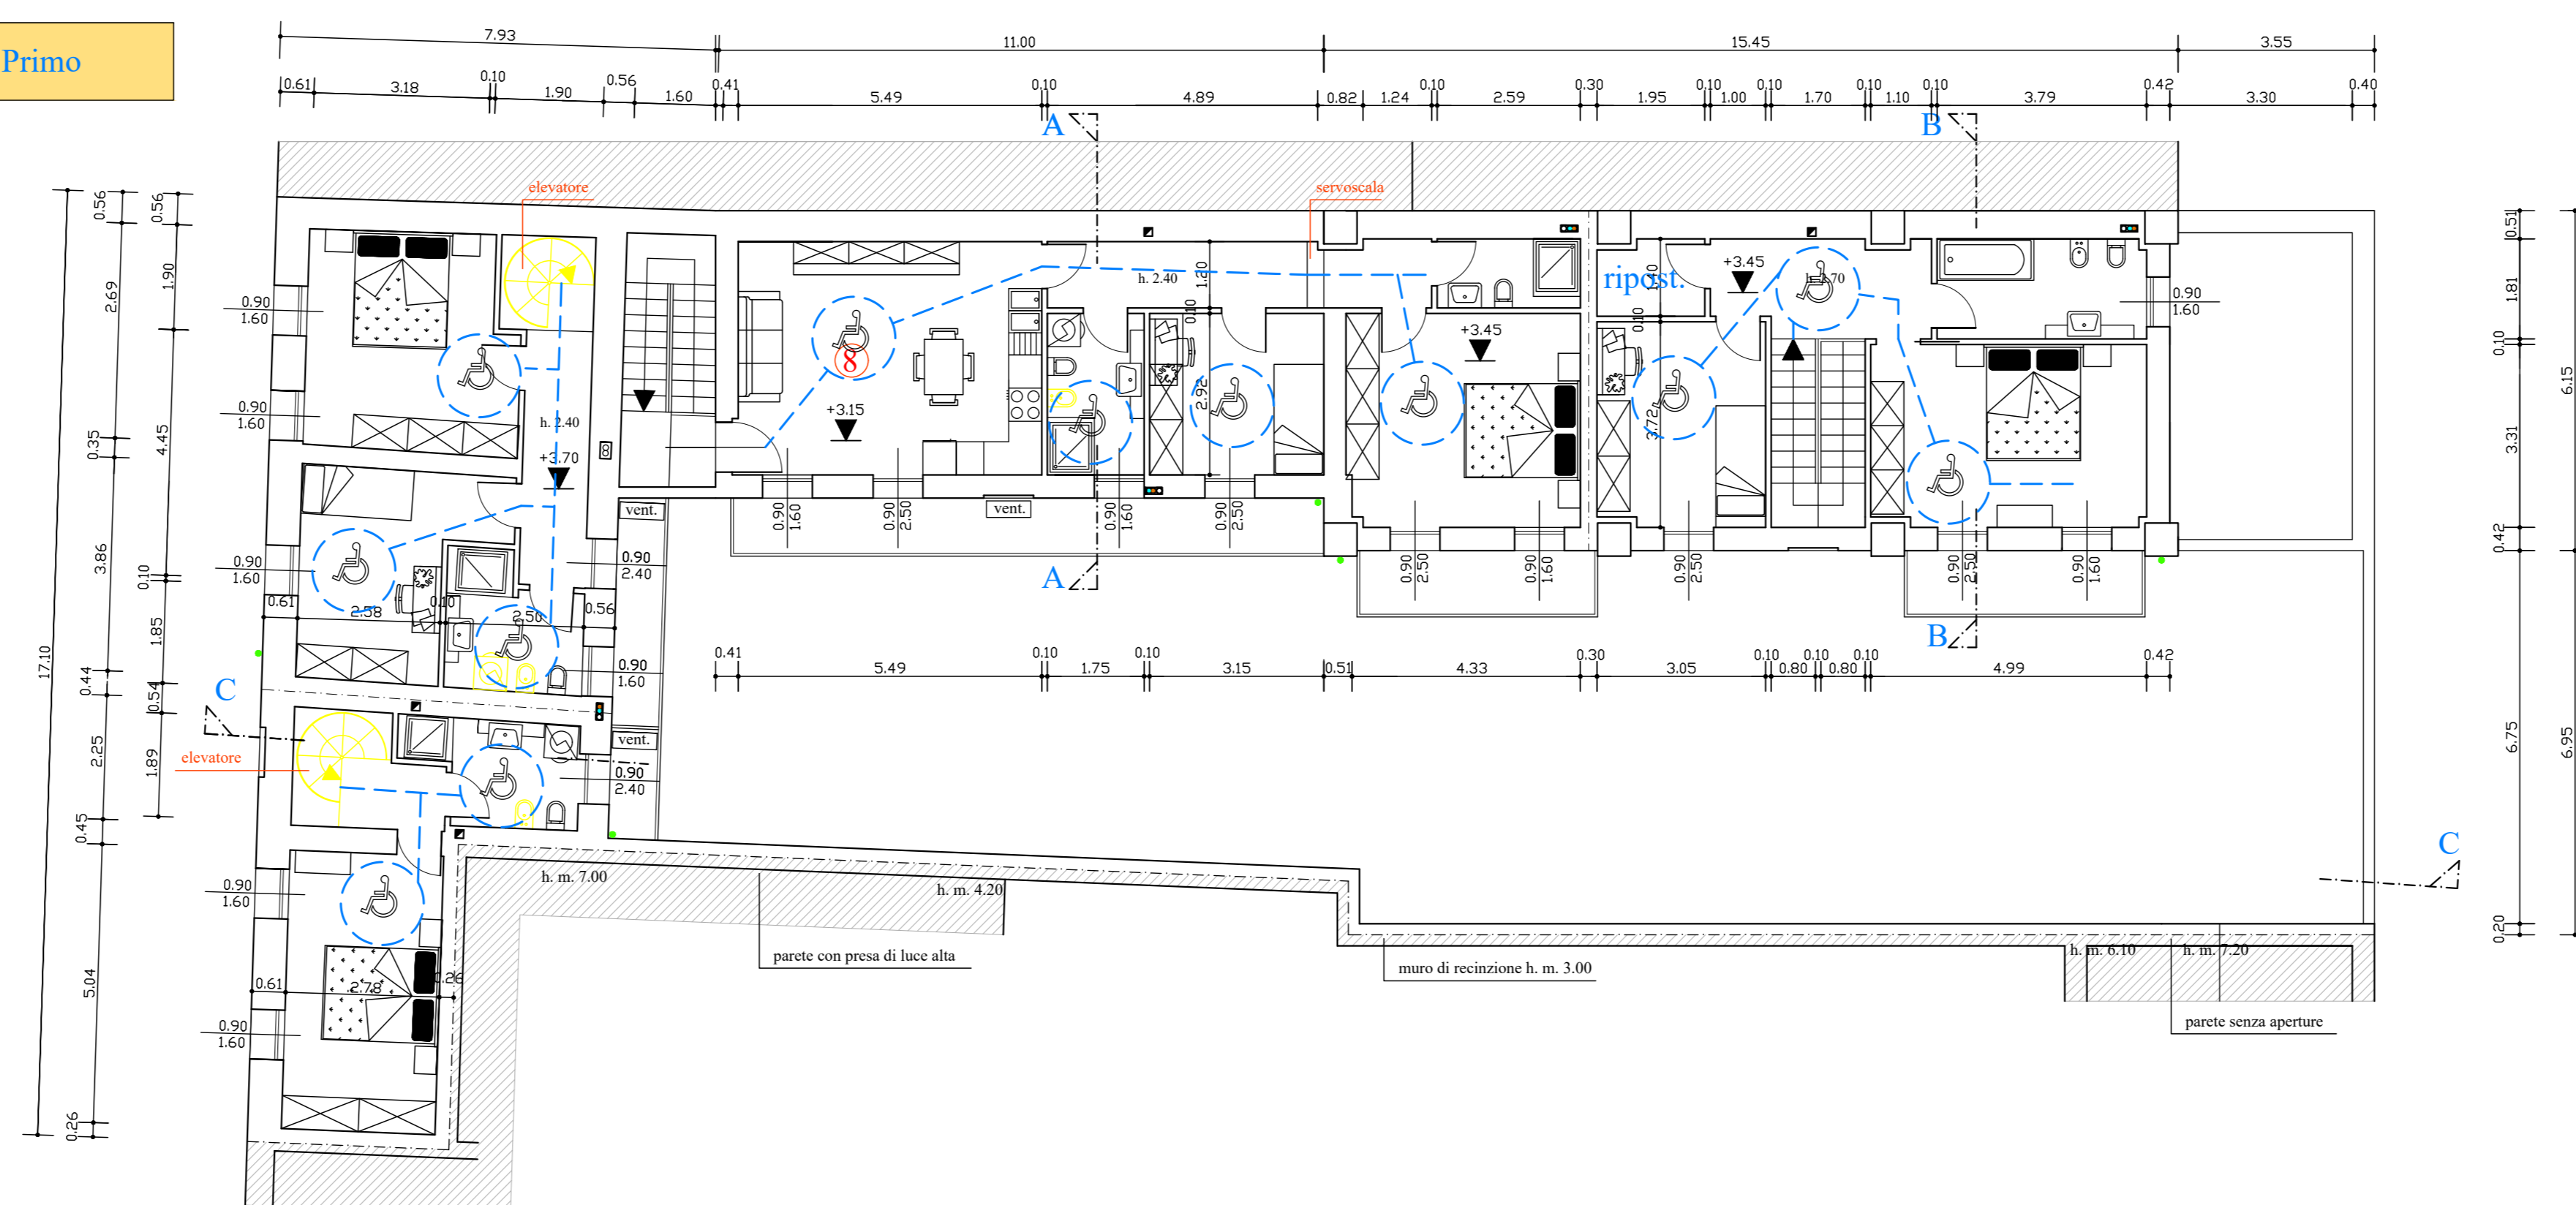

Piano Terra

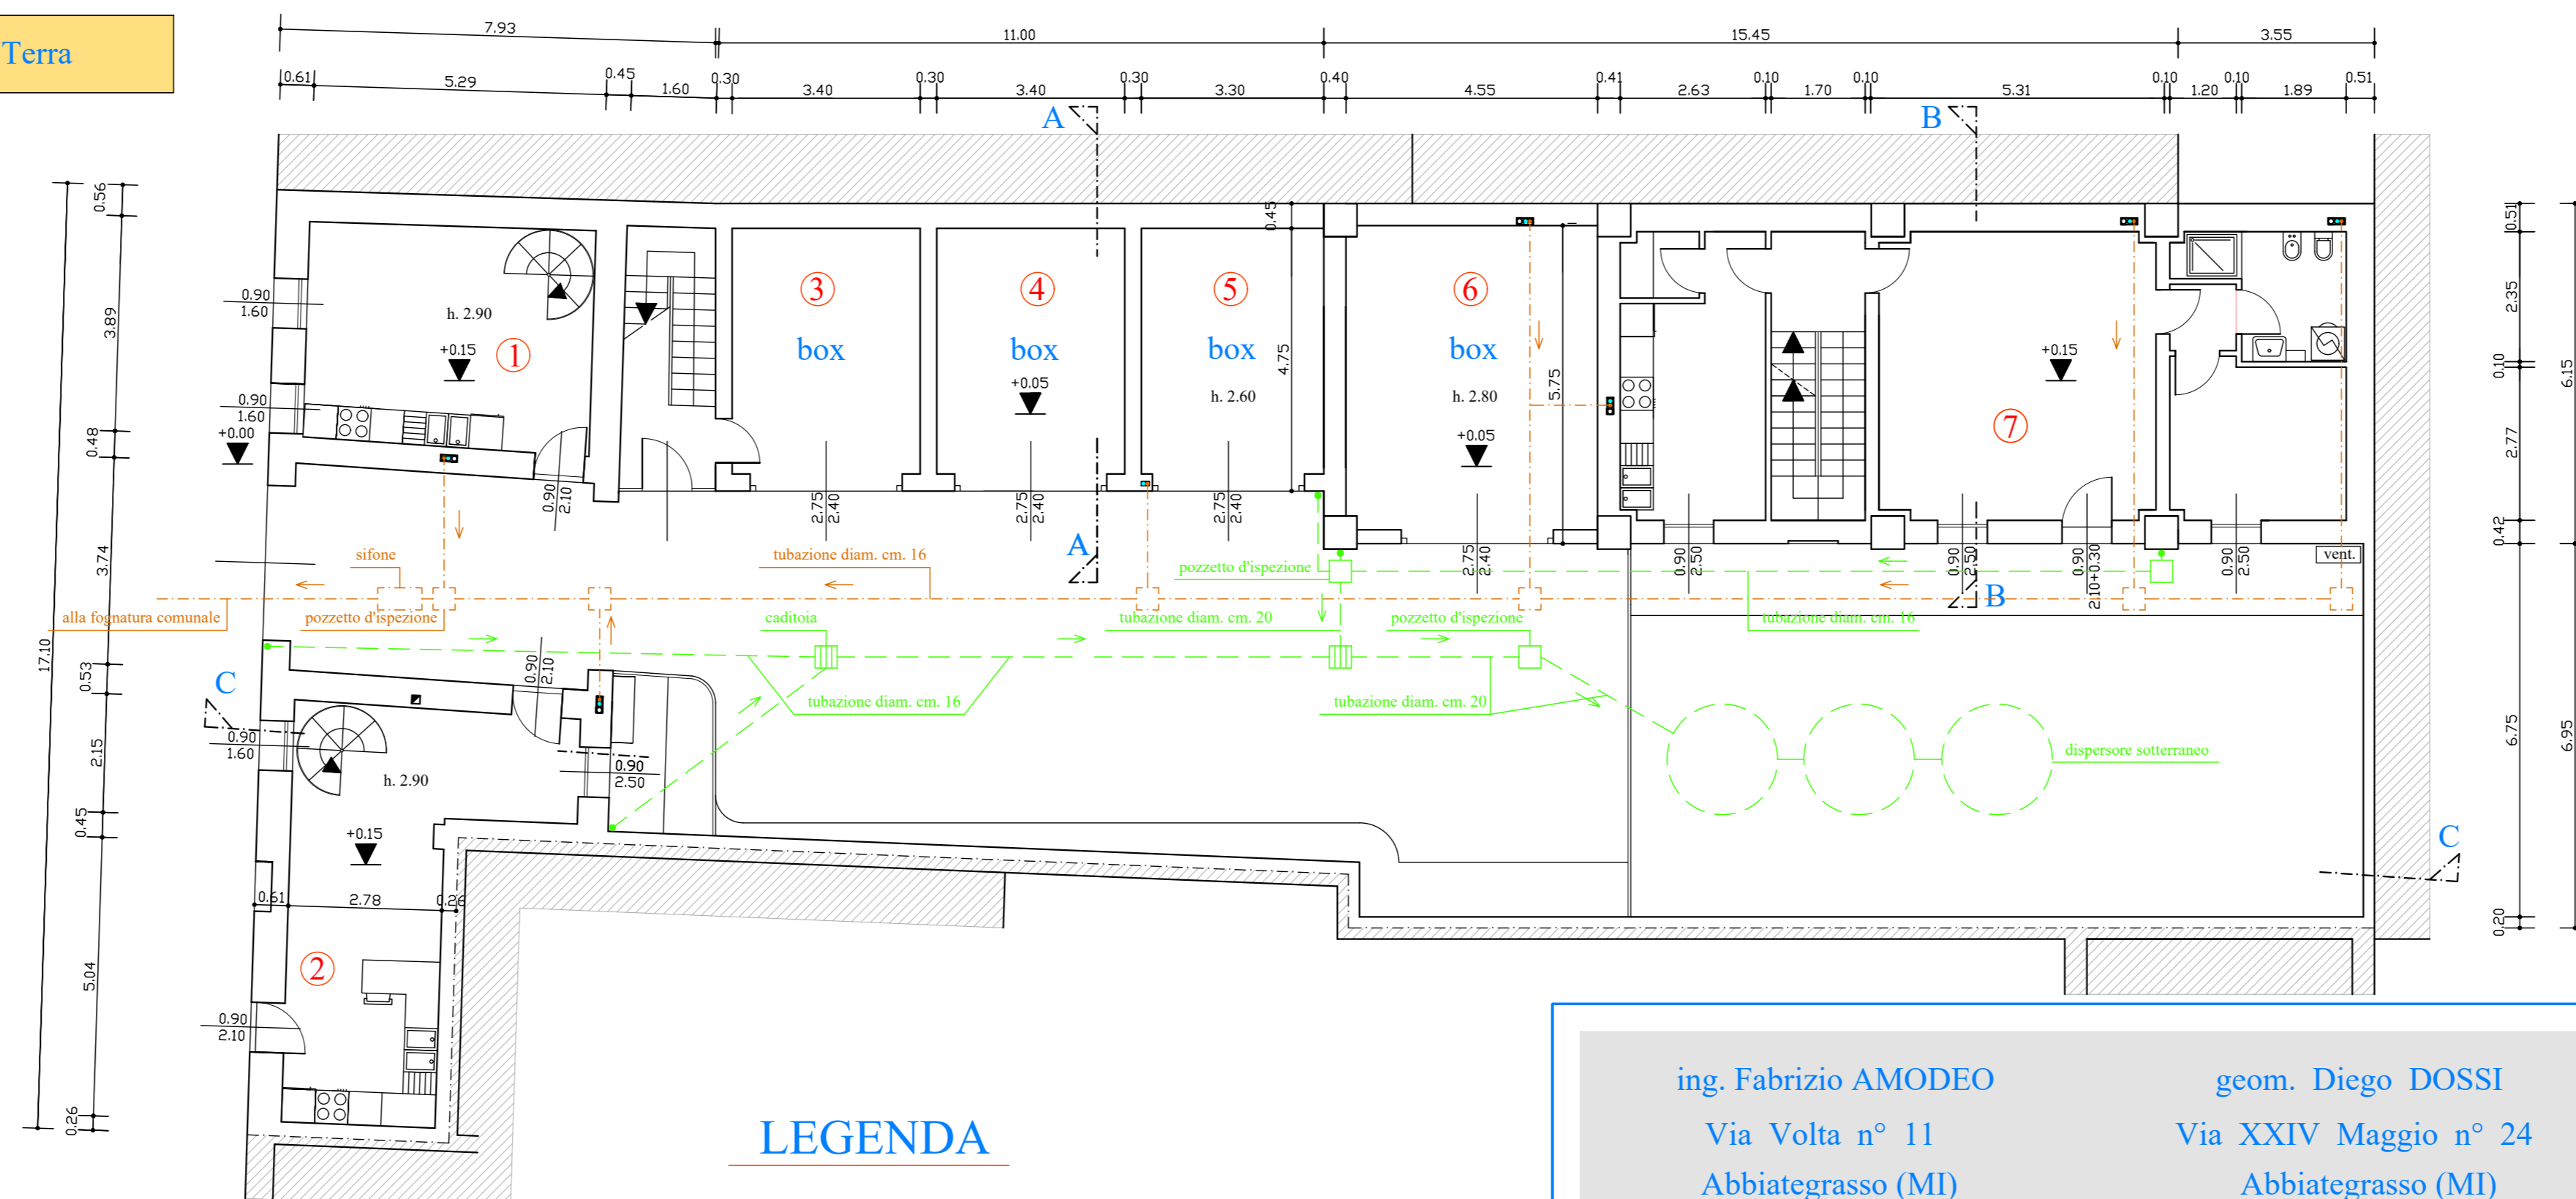

ing. Fabrizio AMODEO Via Volta n° 11 Abbiategrasso (MI)		geom. Diego DOSSI Via XXIV Maggio n° 24 Abbiategrasso (MI)	
Committente	Data	Scala	
Sig. AMODEO PAOLOANTONIO	02/05/2022	1:100-1:20	
Oggetto	Stato murature	Tavola n°	
Recupero corte residenziale	Esistente	5	
Schema fognario, tav. adatt., particol.	Demolito	Versione	
Piante, sezioni e prospetti		2	
Località	Prescrizioni		
Piazza V Giornate n.18 Abbiategrasso	A termine di legge è vietata la riproduzione, anche parziale, del presente elaborato.		
Committente	Progettista	Direttore dei Lavori	Costruttore